

Résidence " le Parc du Châtelet "



14, avenue de Chavailes Bât J
3 3 5 2 0 B R U G E S

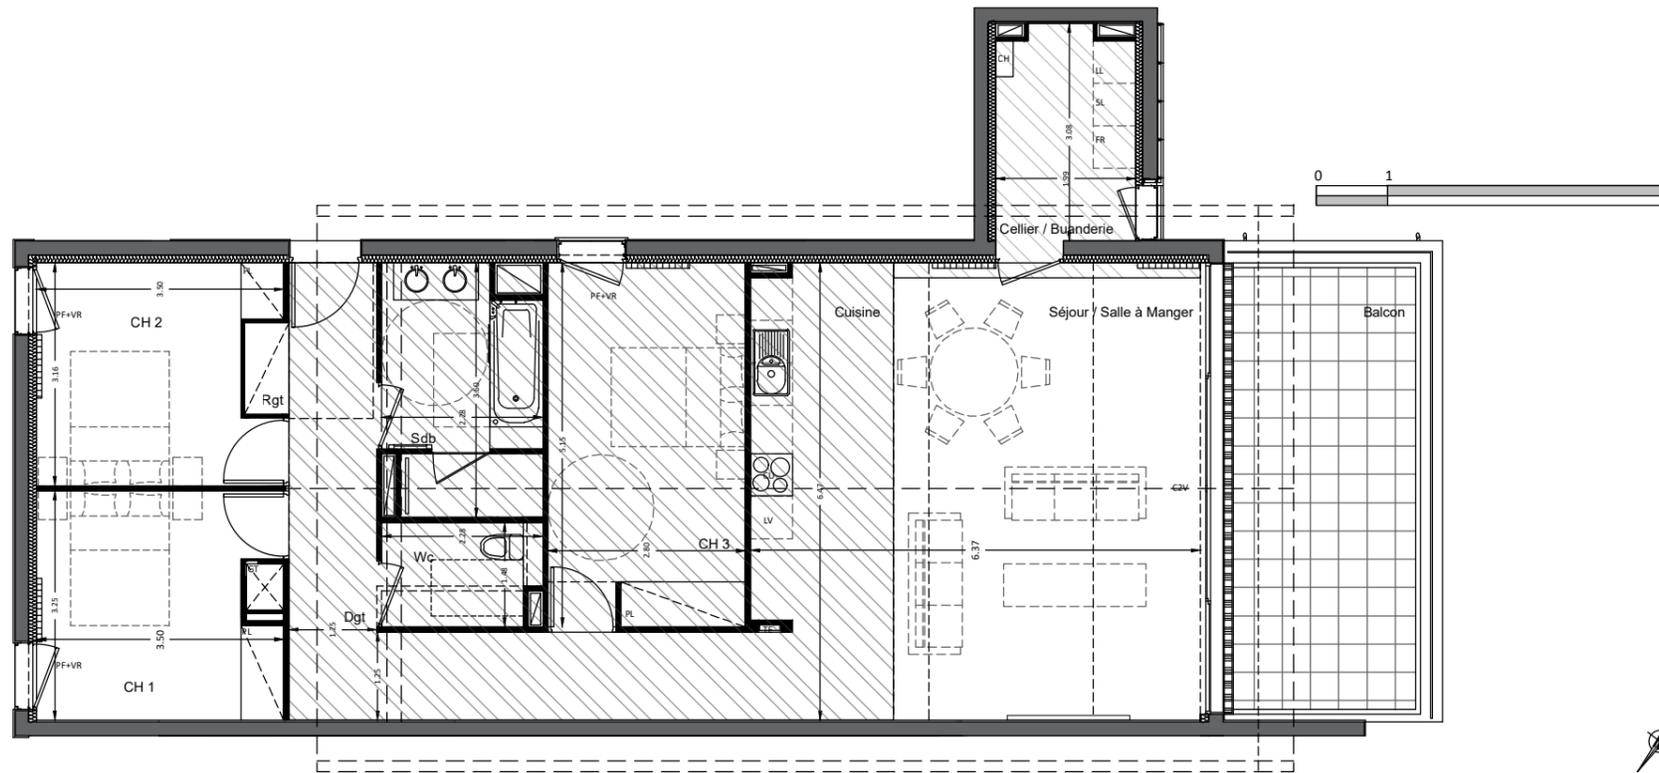
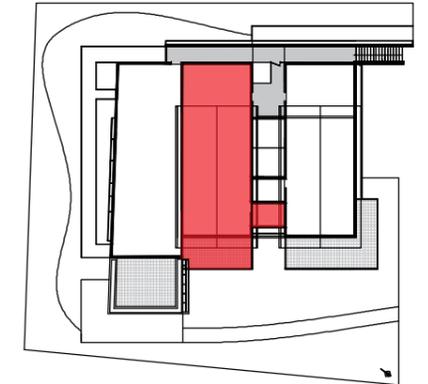


TABLEAU DES SURFACES HABITABLES

Bâtiment : A LOGEMENT : A102
NIVEAU : ETAGE TYPE : T4

Chambre 1	10.78	M ²
Chambre 2	10.19	M ²
Chambre 3	14.35	M ²
Salle de bain	7.47	M ²
Wc	3.21	M ²
Cellier / Buanderie	5.84	M ²
Dgt	15.44	M ²
Rgt	0.80	M ²
Cuisine / Séjour / Salon	40.25	M ²
Total Habitable	108.35	M²
Balcon	17.74	M ²

INDICE : A Mars 21 DATE : 13 /03 /21

LEGENDE	
CU Cuisson	CH Chaudière
LL Lave-linge	PF Porte-fenêtre
PL Placard	LV Lave-vaisselle
	Radiateur
	Sèche serviette
	Soffites et faux-plafond
	FR Réfrigérateur
	PF Porte fenêtre
	TE Tableau électrique
	C2V Coulissant deux vantaux

POUR L'ACQUEREUR

POUR AMODIA-Promoteur



NOTA: Des modifications sont susceptibles d'être apportées à ce plan en fonction des nécessités techniques ou réglementaires de la réalisation, tant en ce qui concerne les dimensions libres que l'équipement. Les indications de ce plan sont essentielles mais prévisionnelles. Les surfaces indiquées sont approximatives au sens de l'article L261-15 et R261-31 du CCH dans la limite d'un seuil de 5%. Les retombées, soffites, faux-plafonds, canalisations, radiateurs, ainsi que l'emplacement des équipements sont figurés à titre indicatif. Les plantations éventuelles ne sont pas contractuelles. L'équipement électroménager et mobilier hors marché sont représentés en pointillé à titre indicatif. Les aménagements des terrasses et loggias sont représentés à titre indicatif. Ils ne sont pas fournis avec le logement. Finitions terrasses et loggia: se reporter aux notices descriptives.